


PŮDORYS 2.NP

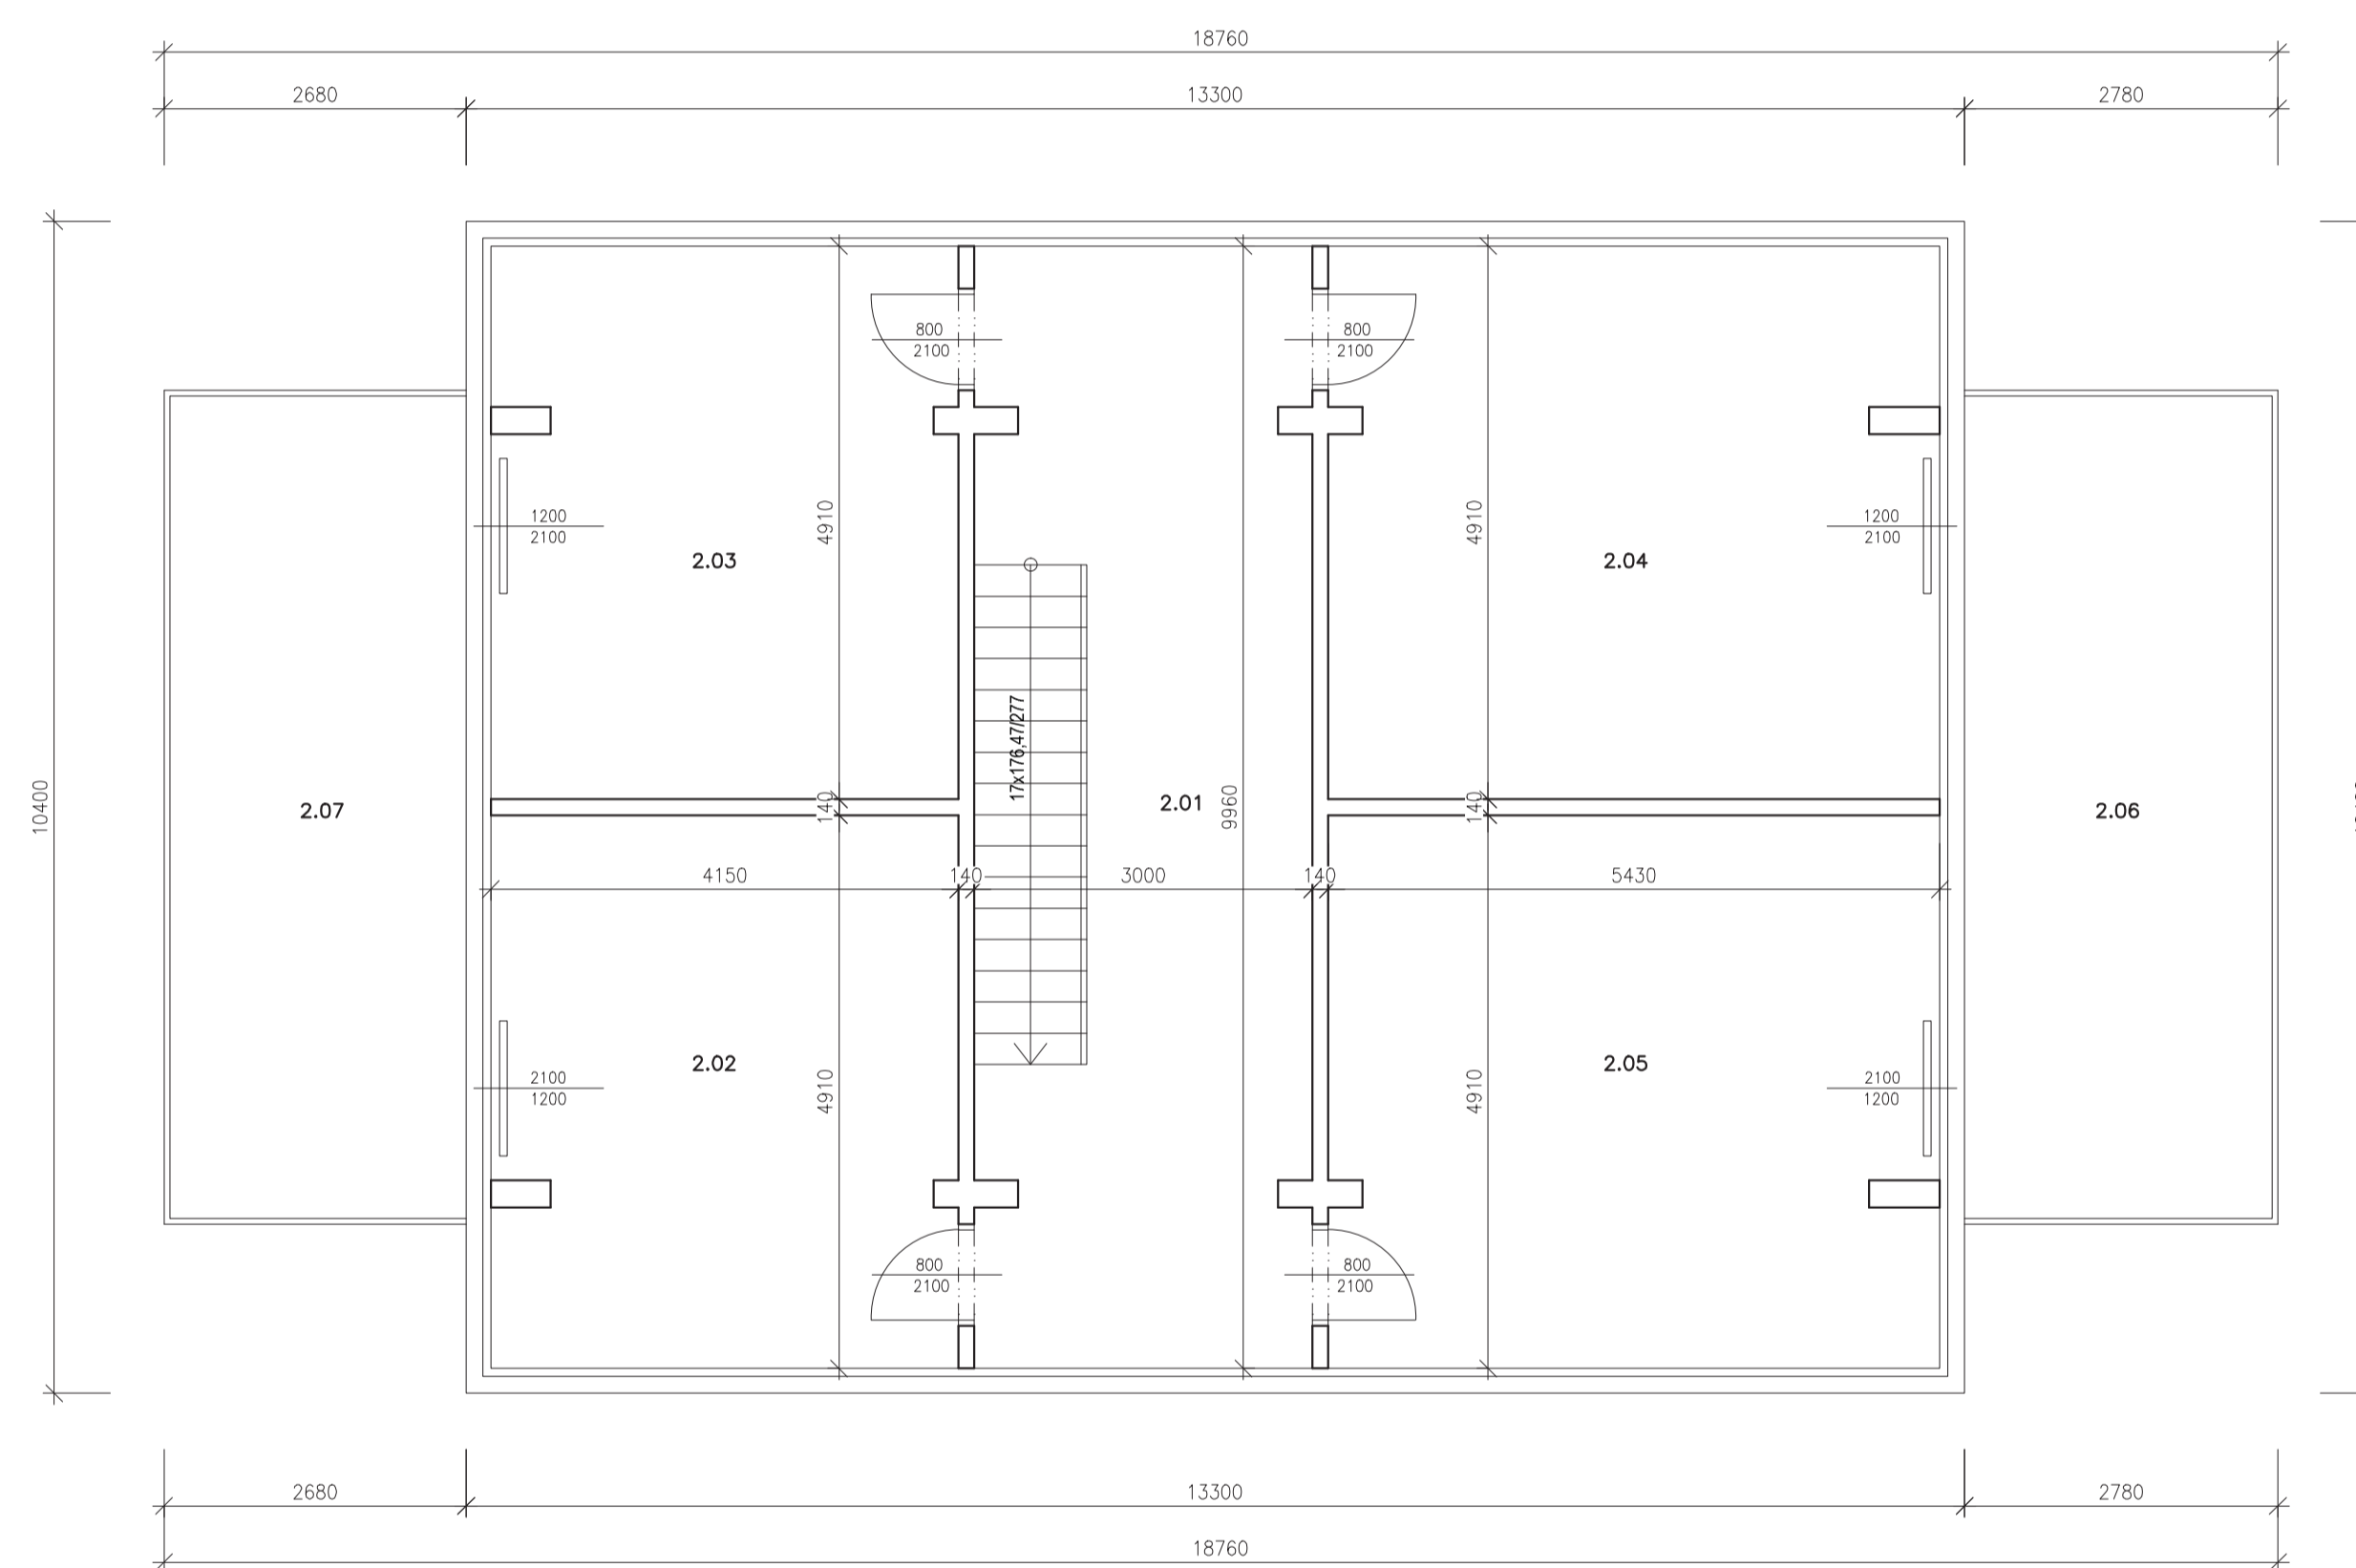

SKY VISION
Architecture & Construction



TABULKA MÍSTNOSTÍ:

č.m.	název místnosti	plocha
2.01	CHODBA	25,11
2.02	POKOJ 1	20,20
2.03	POKOJ 2	20,20
2.04	POKOJ 3	26,44
2.05	POKOJ 4	26,44
2.06	TERASA	19,93
2.07	TERASA	19,93

Užitná plocha RD 213,64 m²
 Obytná plocha RD 135,53 m²
 Zastavěná plocha RD (bez zpevněných ploch) 138,82 m²

SKY Vision 14

Copyright © 2016 SKY Vision, LLC. All Right Reserved