


PŮDORYS

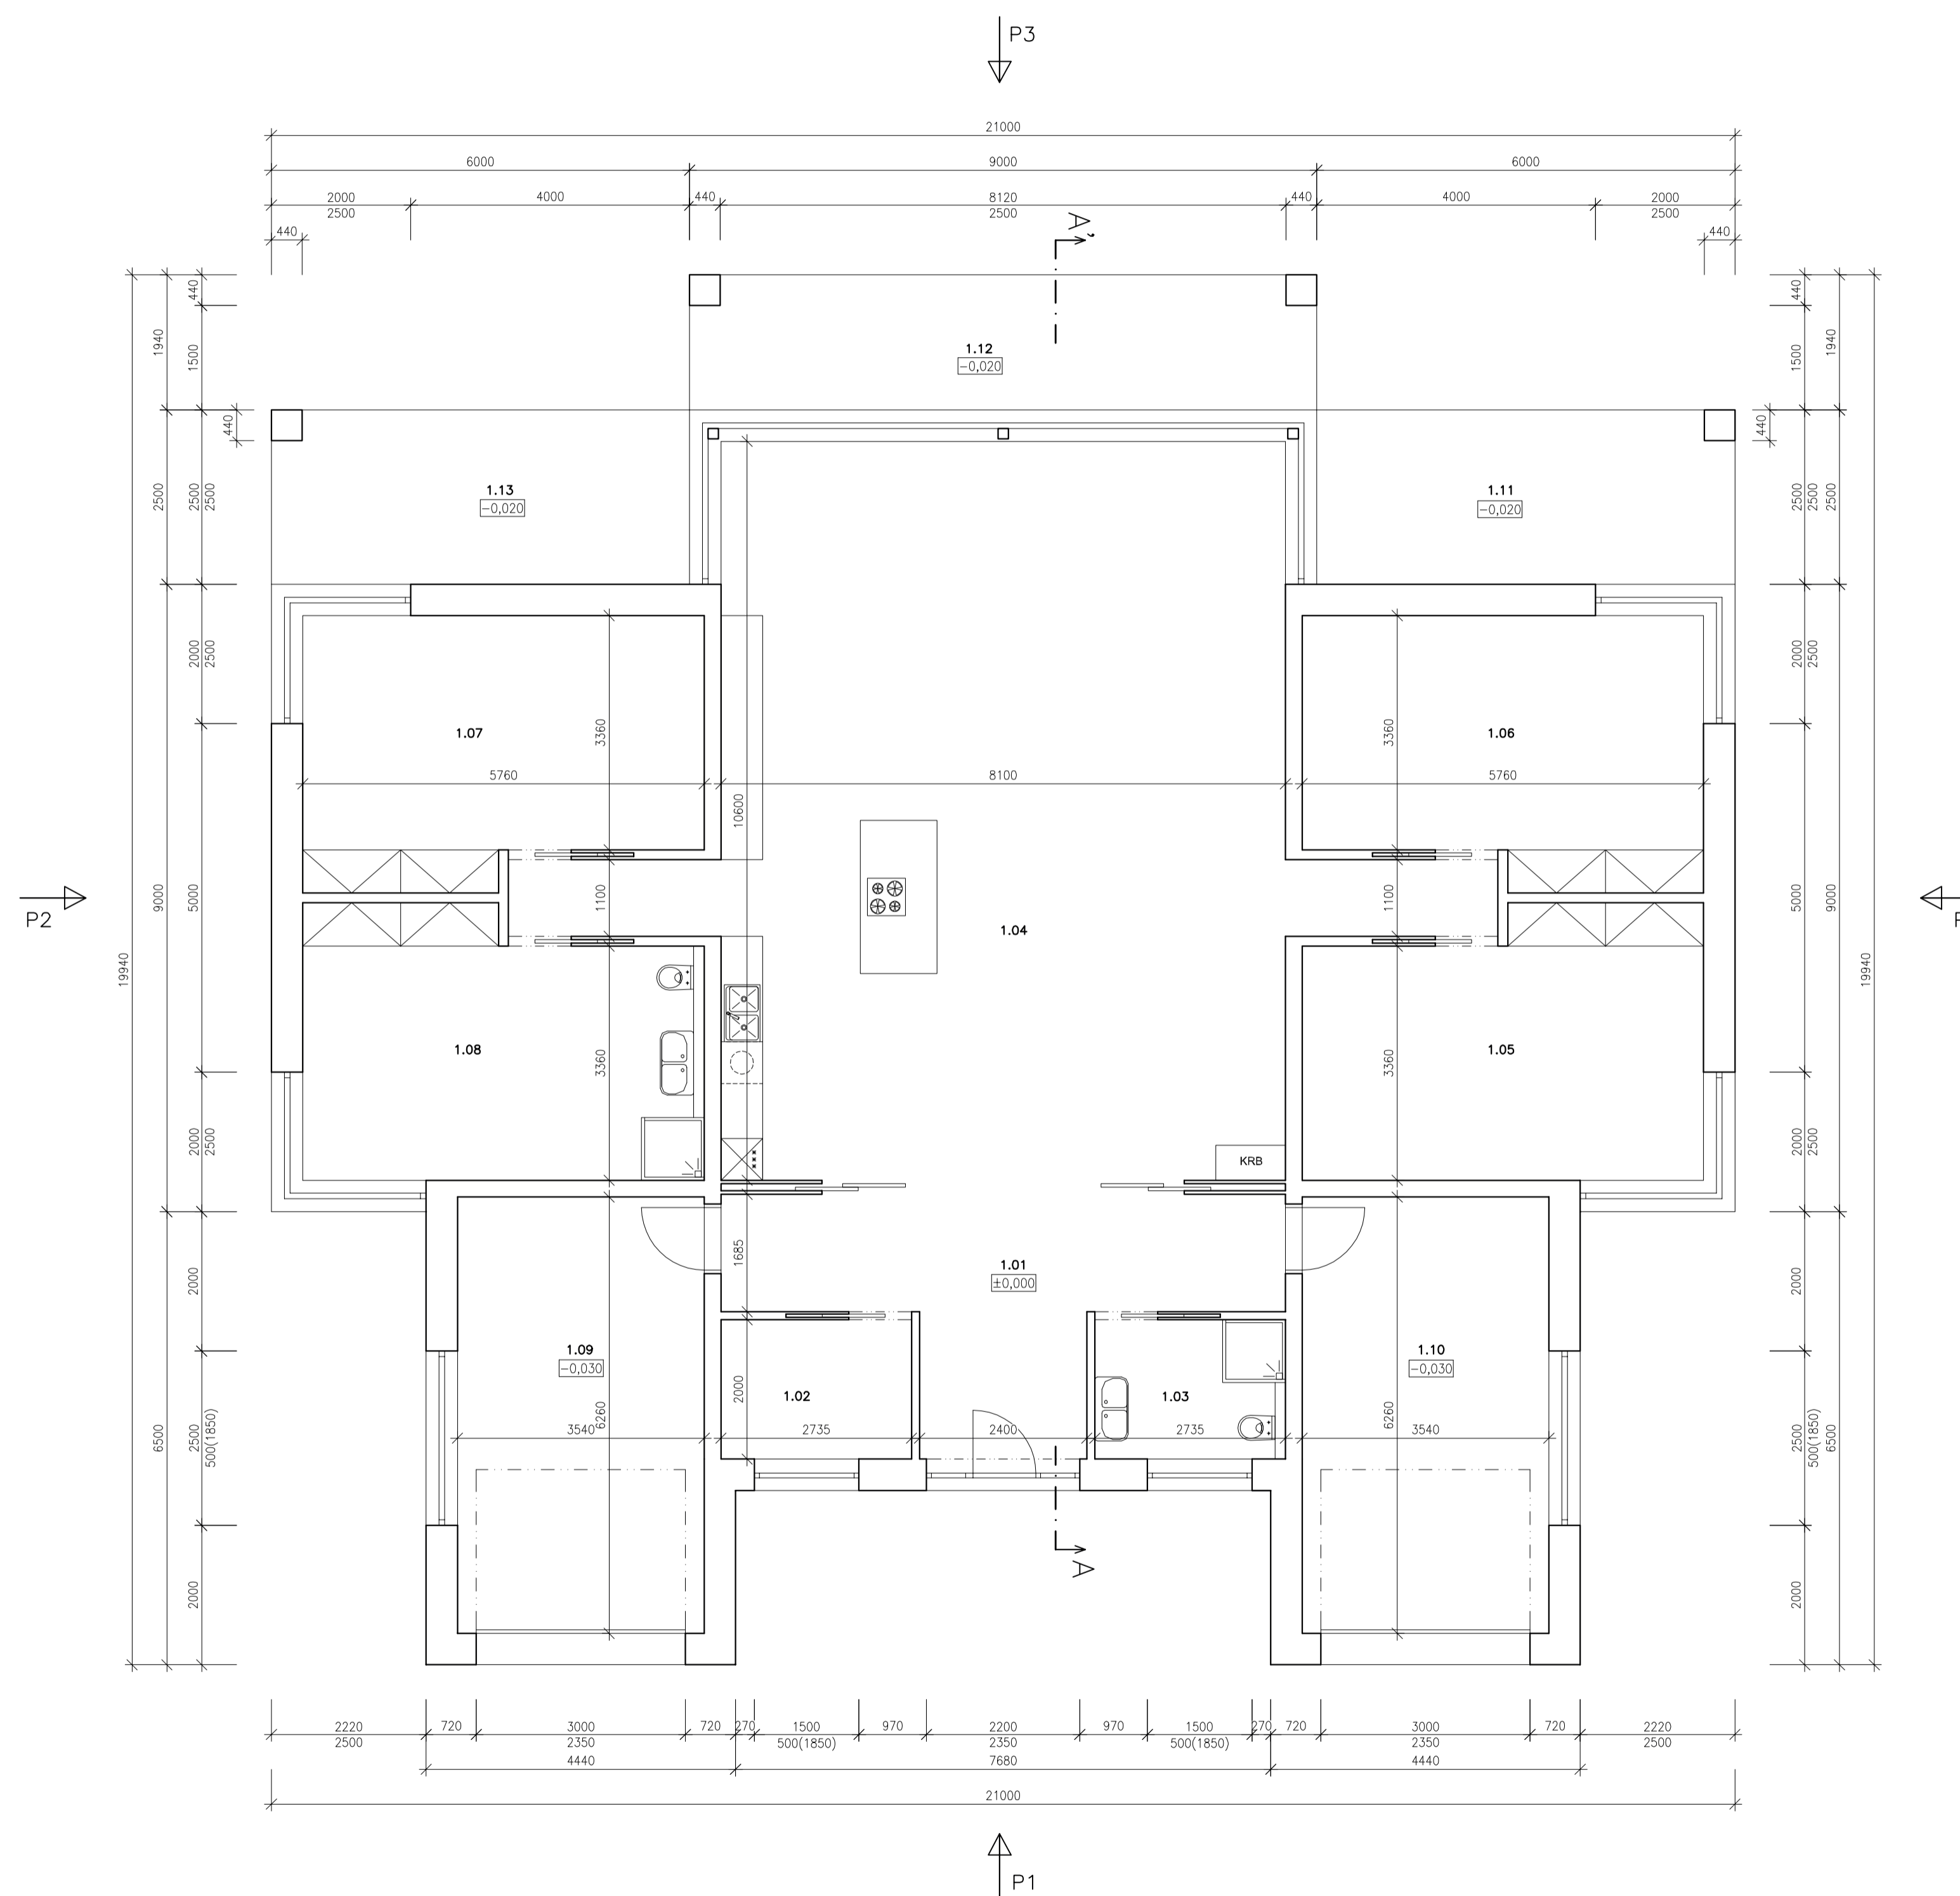

SKY VISION
Architecture & Construction

TABULKA MÍSTNOSTÍ:

č.m.	název místnosti	plocha
1.01	VSTUPNÍ HALA	18,72
1.02	ŠATNA	5,47
1.03	KOUPELNA	5,47
1.04	OBÝVACÍ POKOJ + K. KOUT	92,57
1.05	POKOJ	21,10
1.06	POKOJ	21,10
1.07	POKOJ	21,10
1.08	WELLNESS	21,10
1.09	GARÁŽ	22,16
1.10	GARÁŽ	22,16
1.11	TERASA	14,81
1.12	TERASA	17,07
1.13	TERASA	14,81

Užitná plocha RD 250,95 m²
 Obytná plocha RD 176,97 m²
 Zastavěná plocha RD (bez zpevněných ploch) 347,40 m²
 Obestavěný prostor 1680 m³

SKY Vision 10

Copyright © 2015 SKY Vision, LLC. All Right Reserved