


PŮDORYS 1.NP

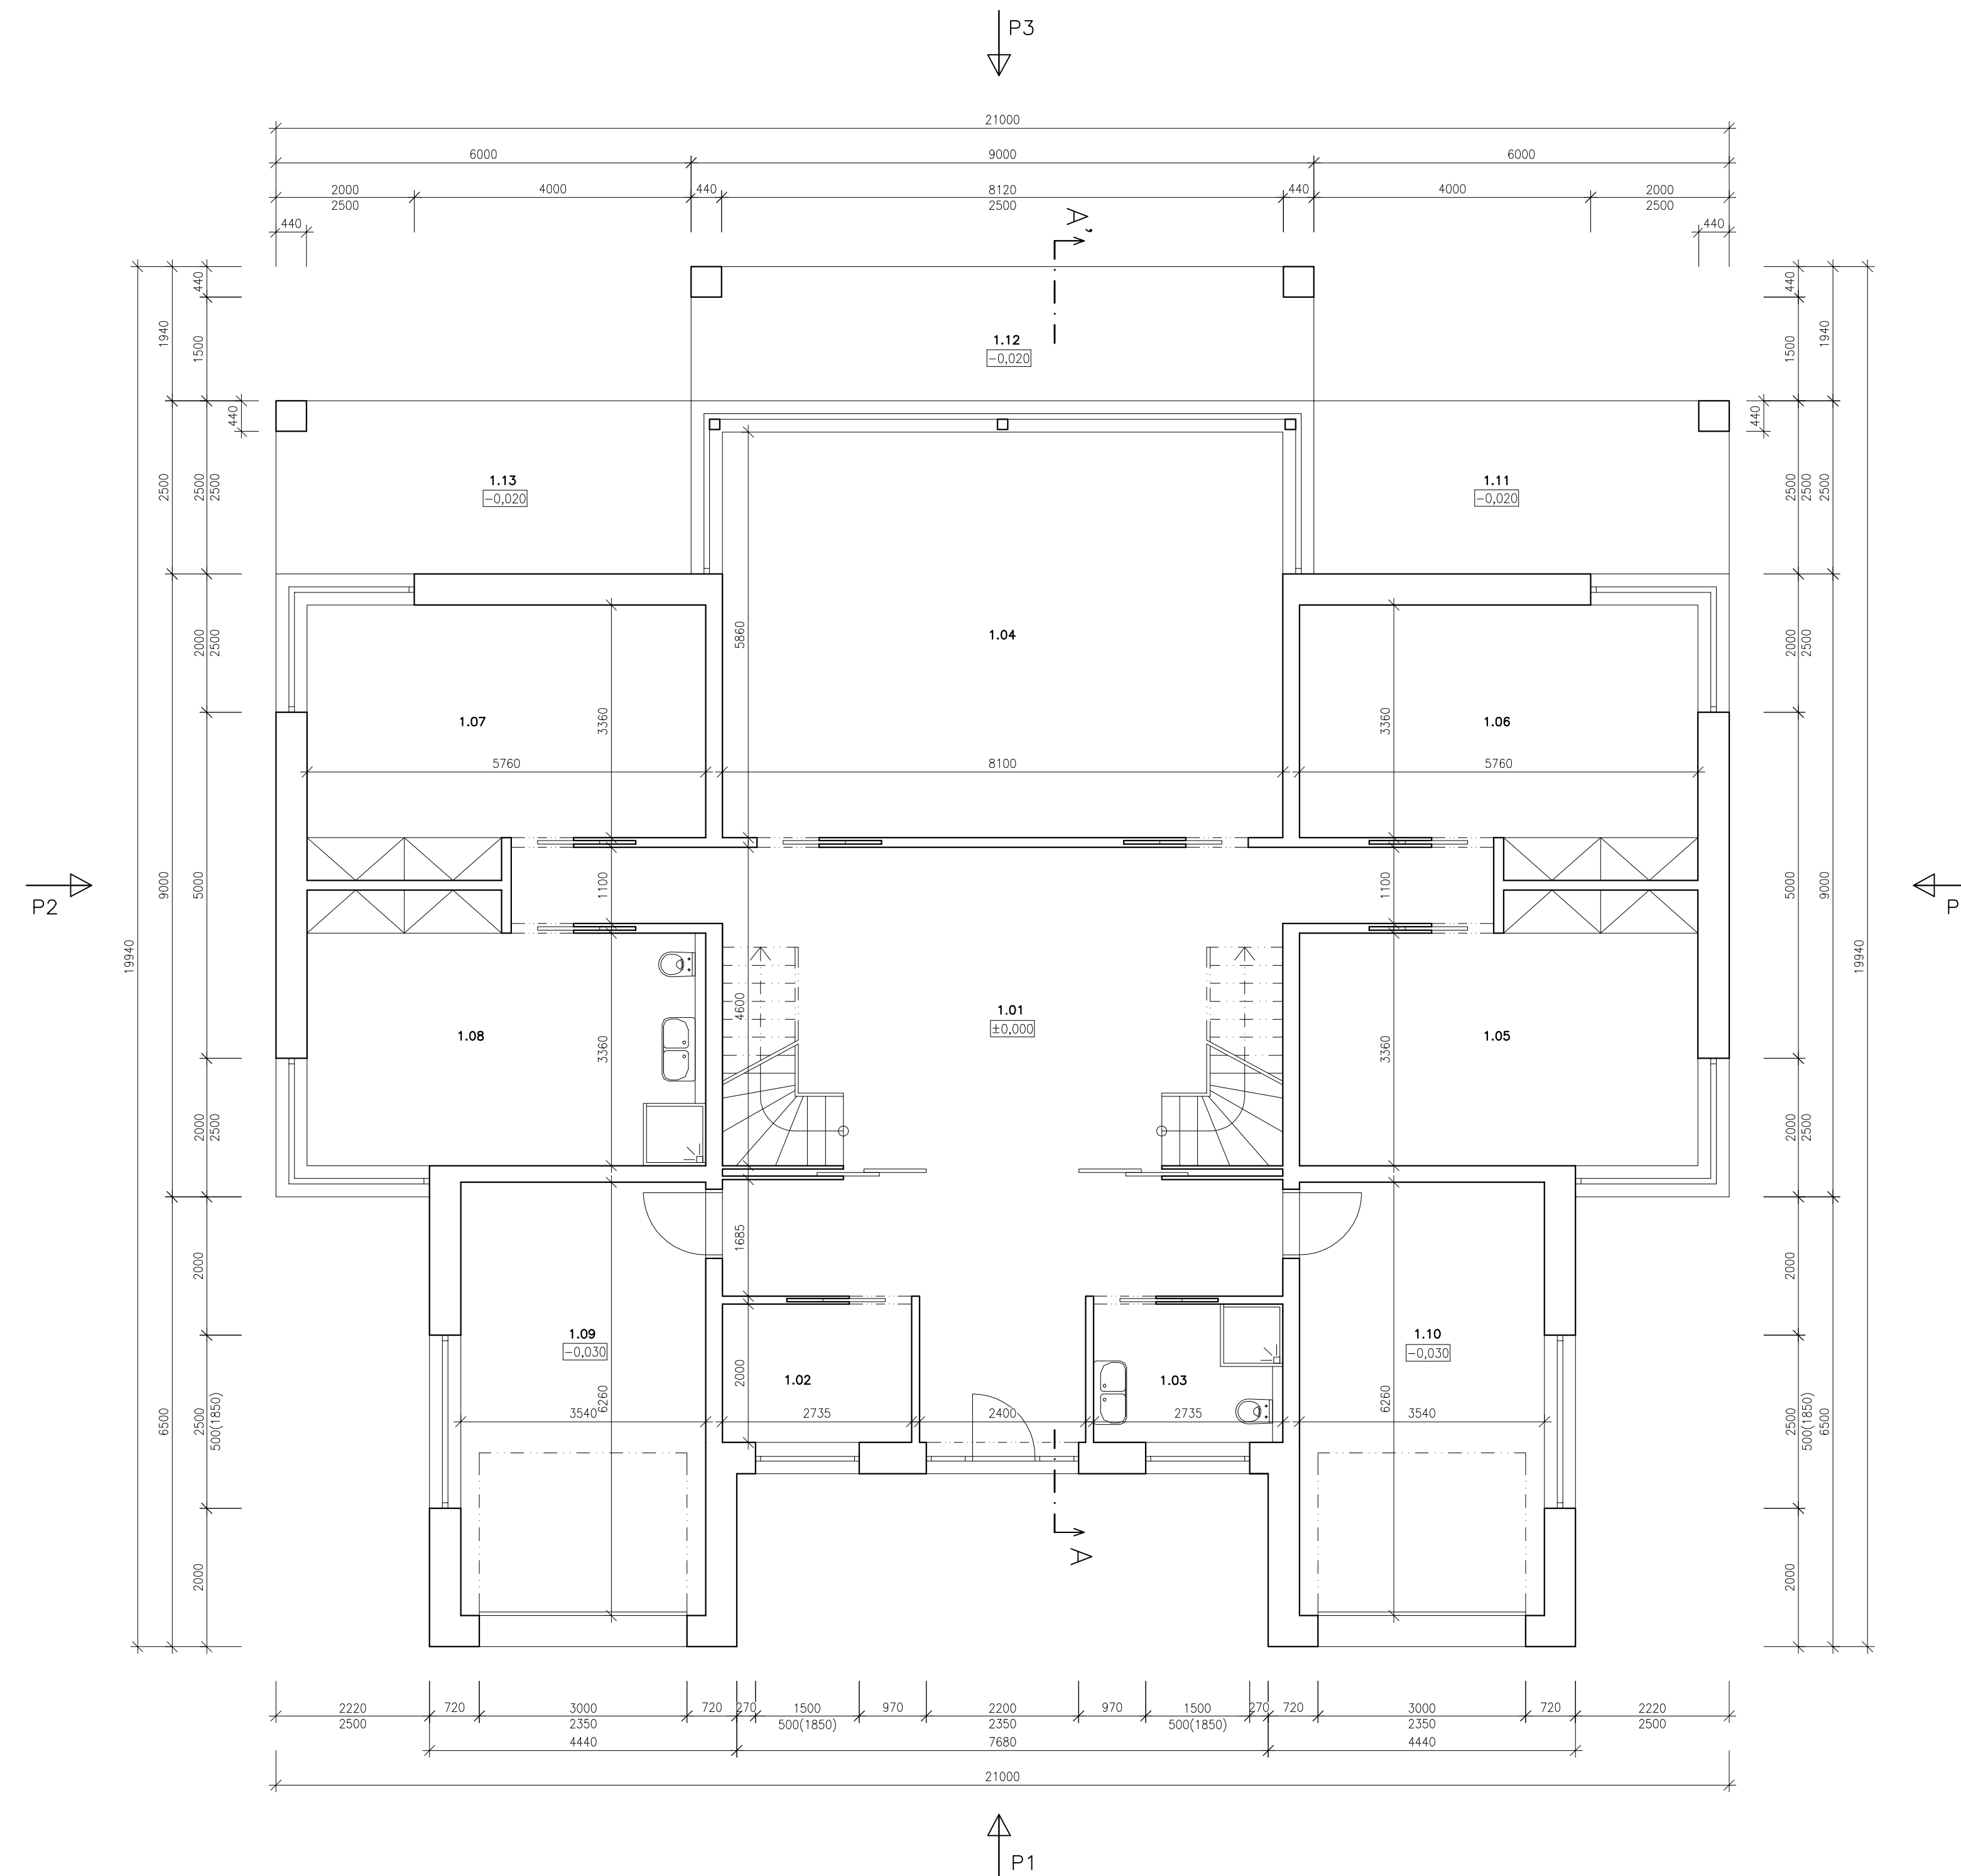

SKY VISION
Architecture & Construction



TABULKA MÍSTNOSTÍ:

č.m.	název místnosti	plocha
1.01	VSTUPNÍ HALA	59,94
1.02	ŠATNA	5,47
1.03	KOUPELNA	5,47
1.04	WELLNESS	47,47
1.05	POKOJ	21,10
1.06	POKOJ	21,10
1.07	POKOJ	21,10
1.08	KOUPELNA	21,10
1.09	GARÁŽ	22,16
1.10	GARÁŽ	22,16
1.11	TERASA	14,81
1.12	TERASA	17,07
1.13	TERASA	14,81

Užitná plocha RD	412,42 m ²
Obytná plocha RD	208,09 m ²
Zastavěná plocha RD (bez zpevněných ploch)	347,40 m ²
Obestavěný prostor	2300,00 m ³

SKY Vision 12

Copyright © 2015 SKY Vision, LLC. All Right Reserved