


PŮDORYS 2.NP

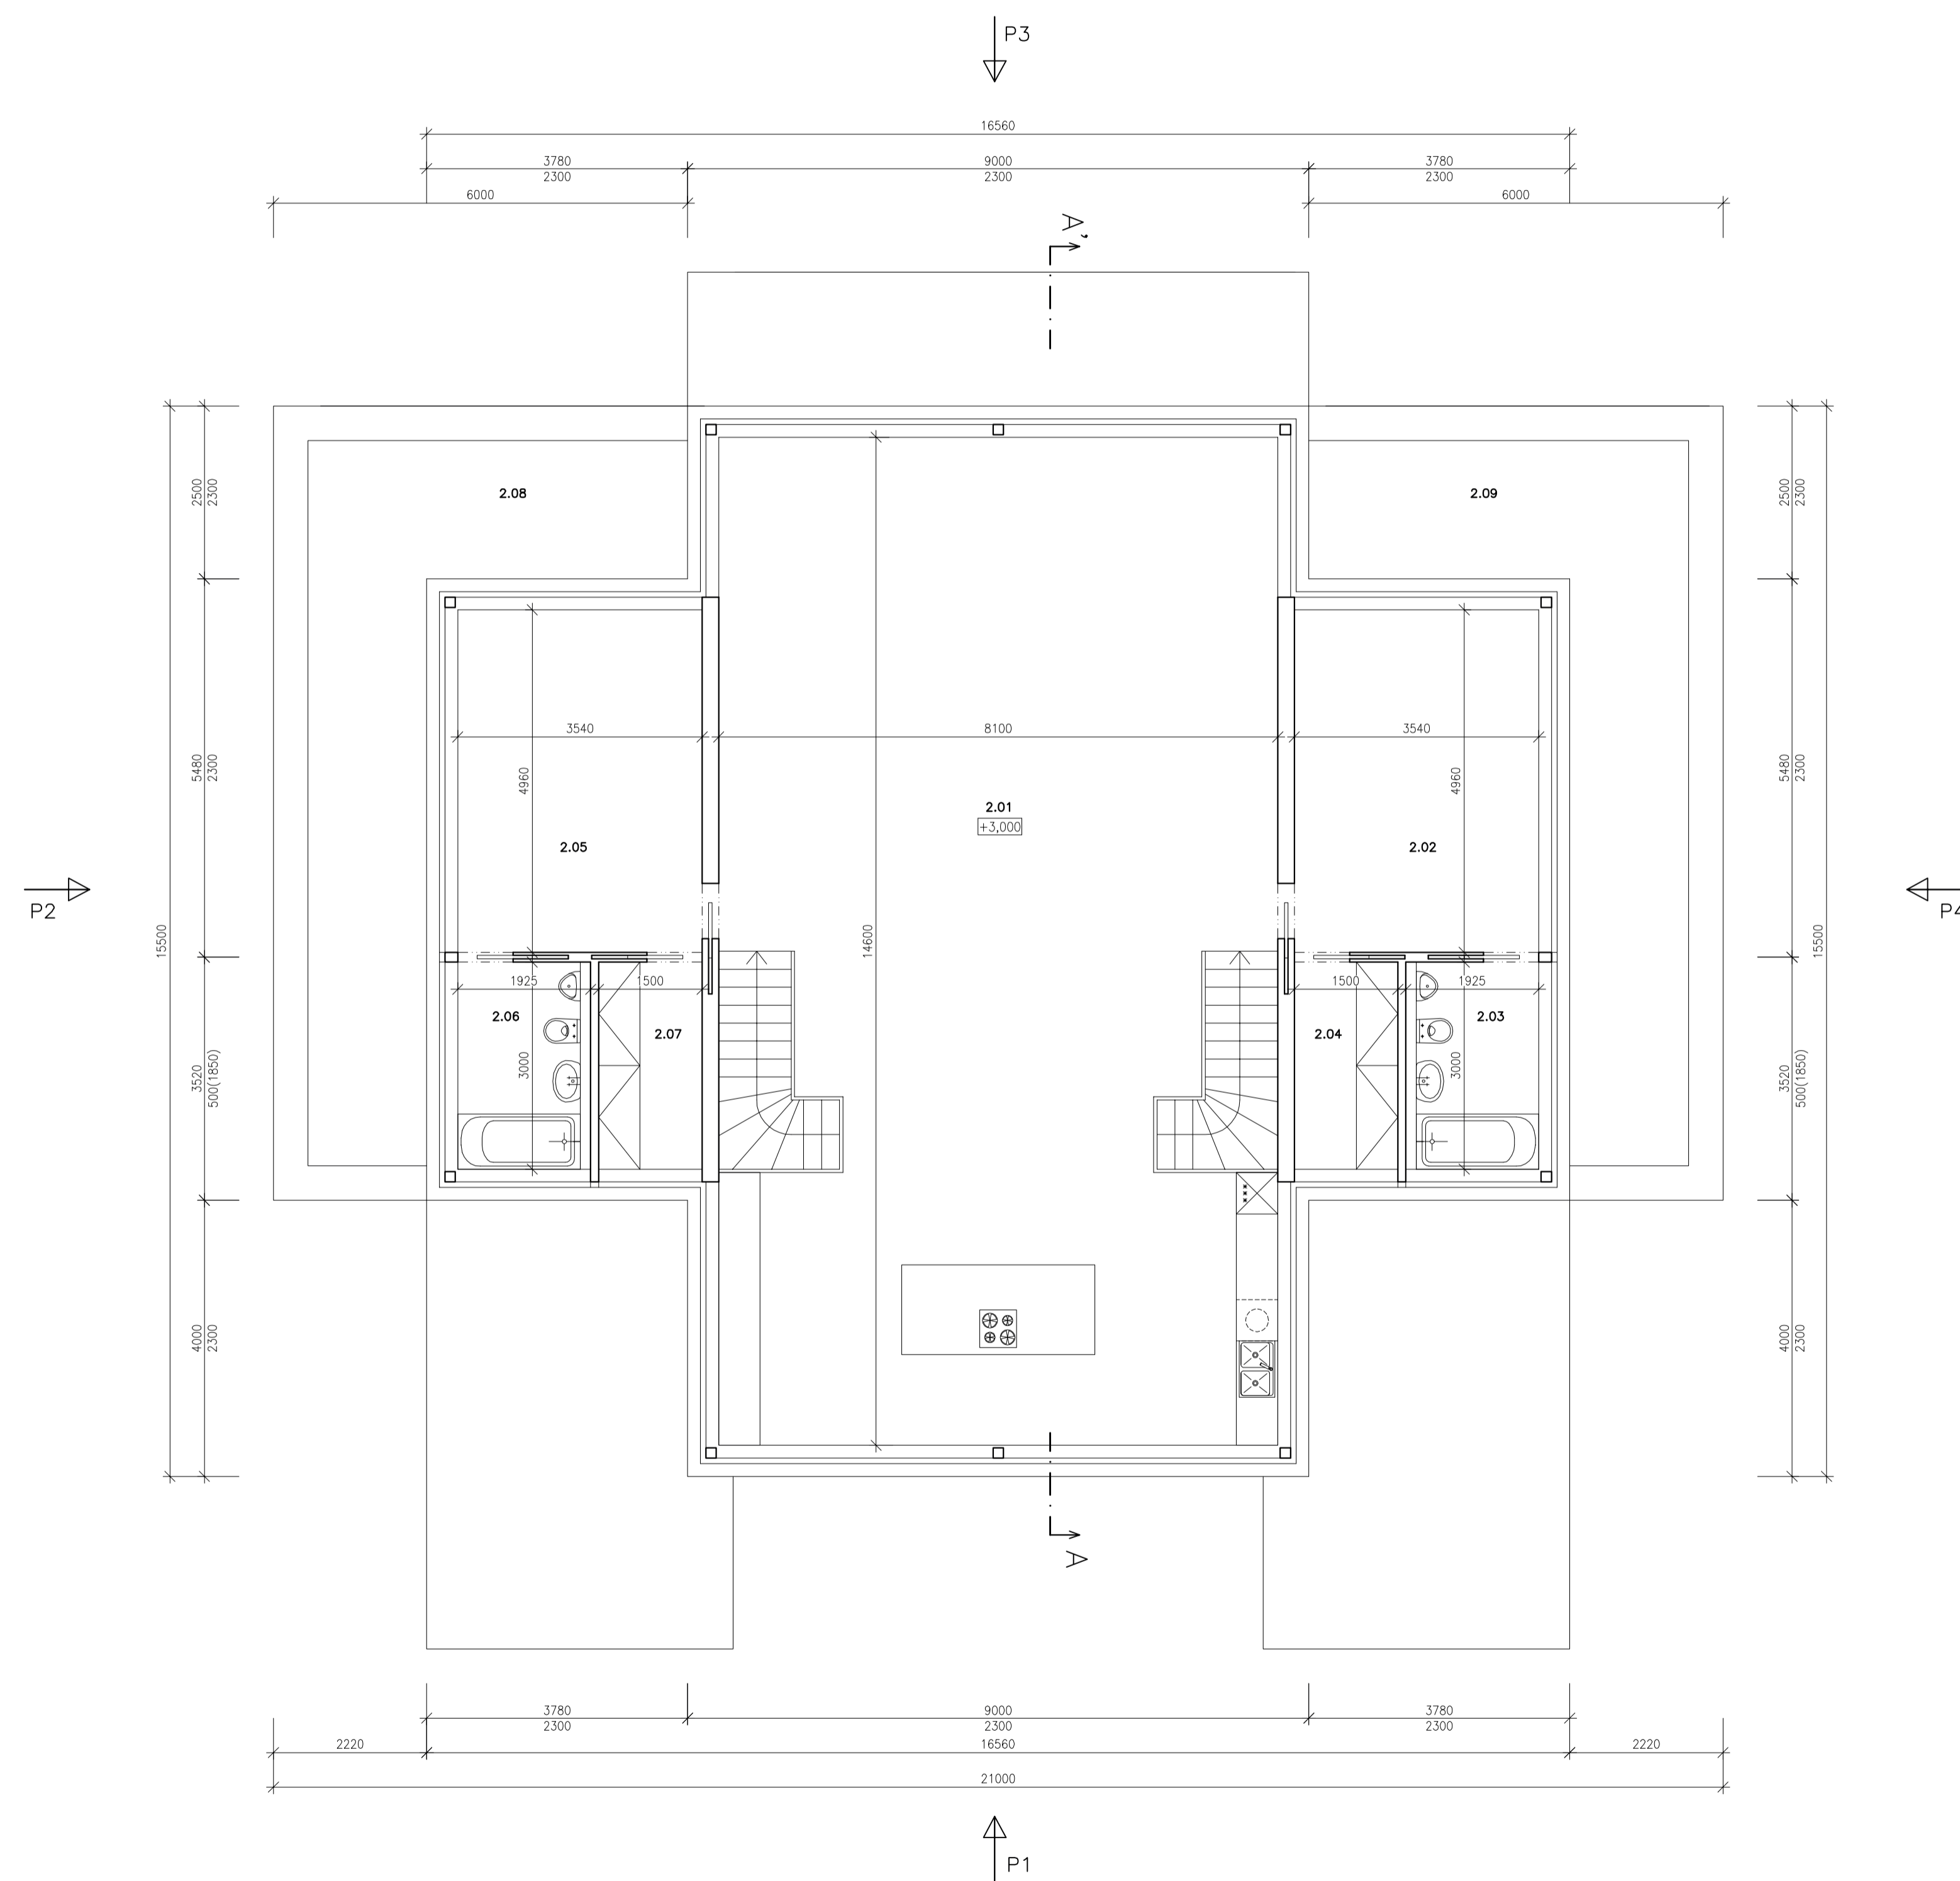

SKY VISION
Architecture & Construction

TABULKA MÍSTNOSTÍ:

č.m.	název místnosti	plocha
1.01	OBÝV. POKOJ + KUCH. KOUT	109,67
1.02	POKOJ	17,56
1.03	KOUPELNA	5,78
1.04	ŠÁTNA	4,50
1.05	POKOJ	17,56
1.06	KOUPELNA	5,78
1.07	ŠÁTNA	4,50
1.08	TERASA	25,62
1.09	TERASA	25,62

Užitná plocha RD 412,42 m²
 Obytná plocha RD 208,09 m²
 Zastavěná plocha RD (bez zpevněných ploch) 347,40 m²
 Obestavěný prostor 2300,00 m³

SKY Vision 12

Copyright © 2015 SKY Vision, LLC. All Right Reserved