


PŮDORYS

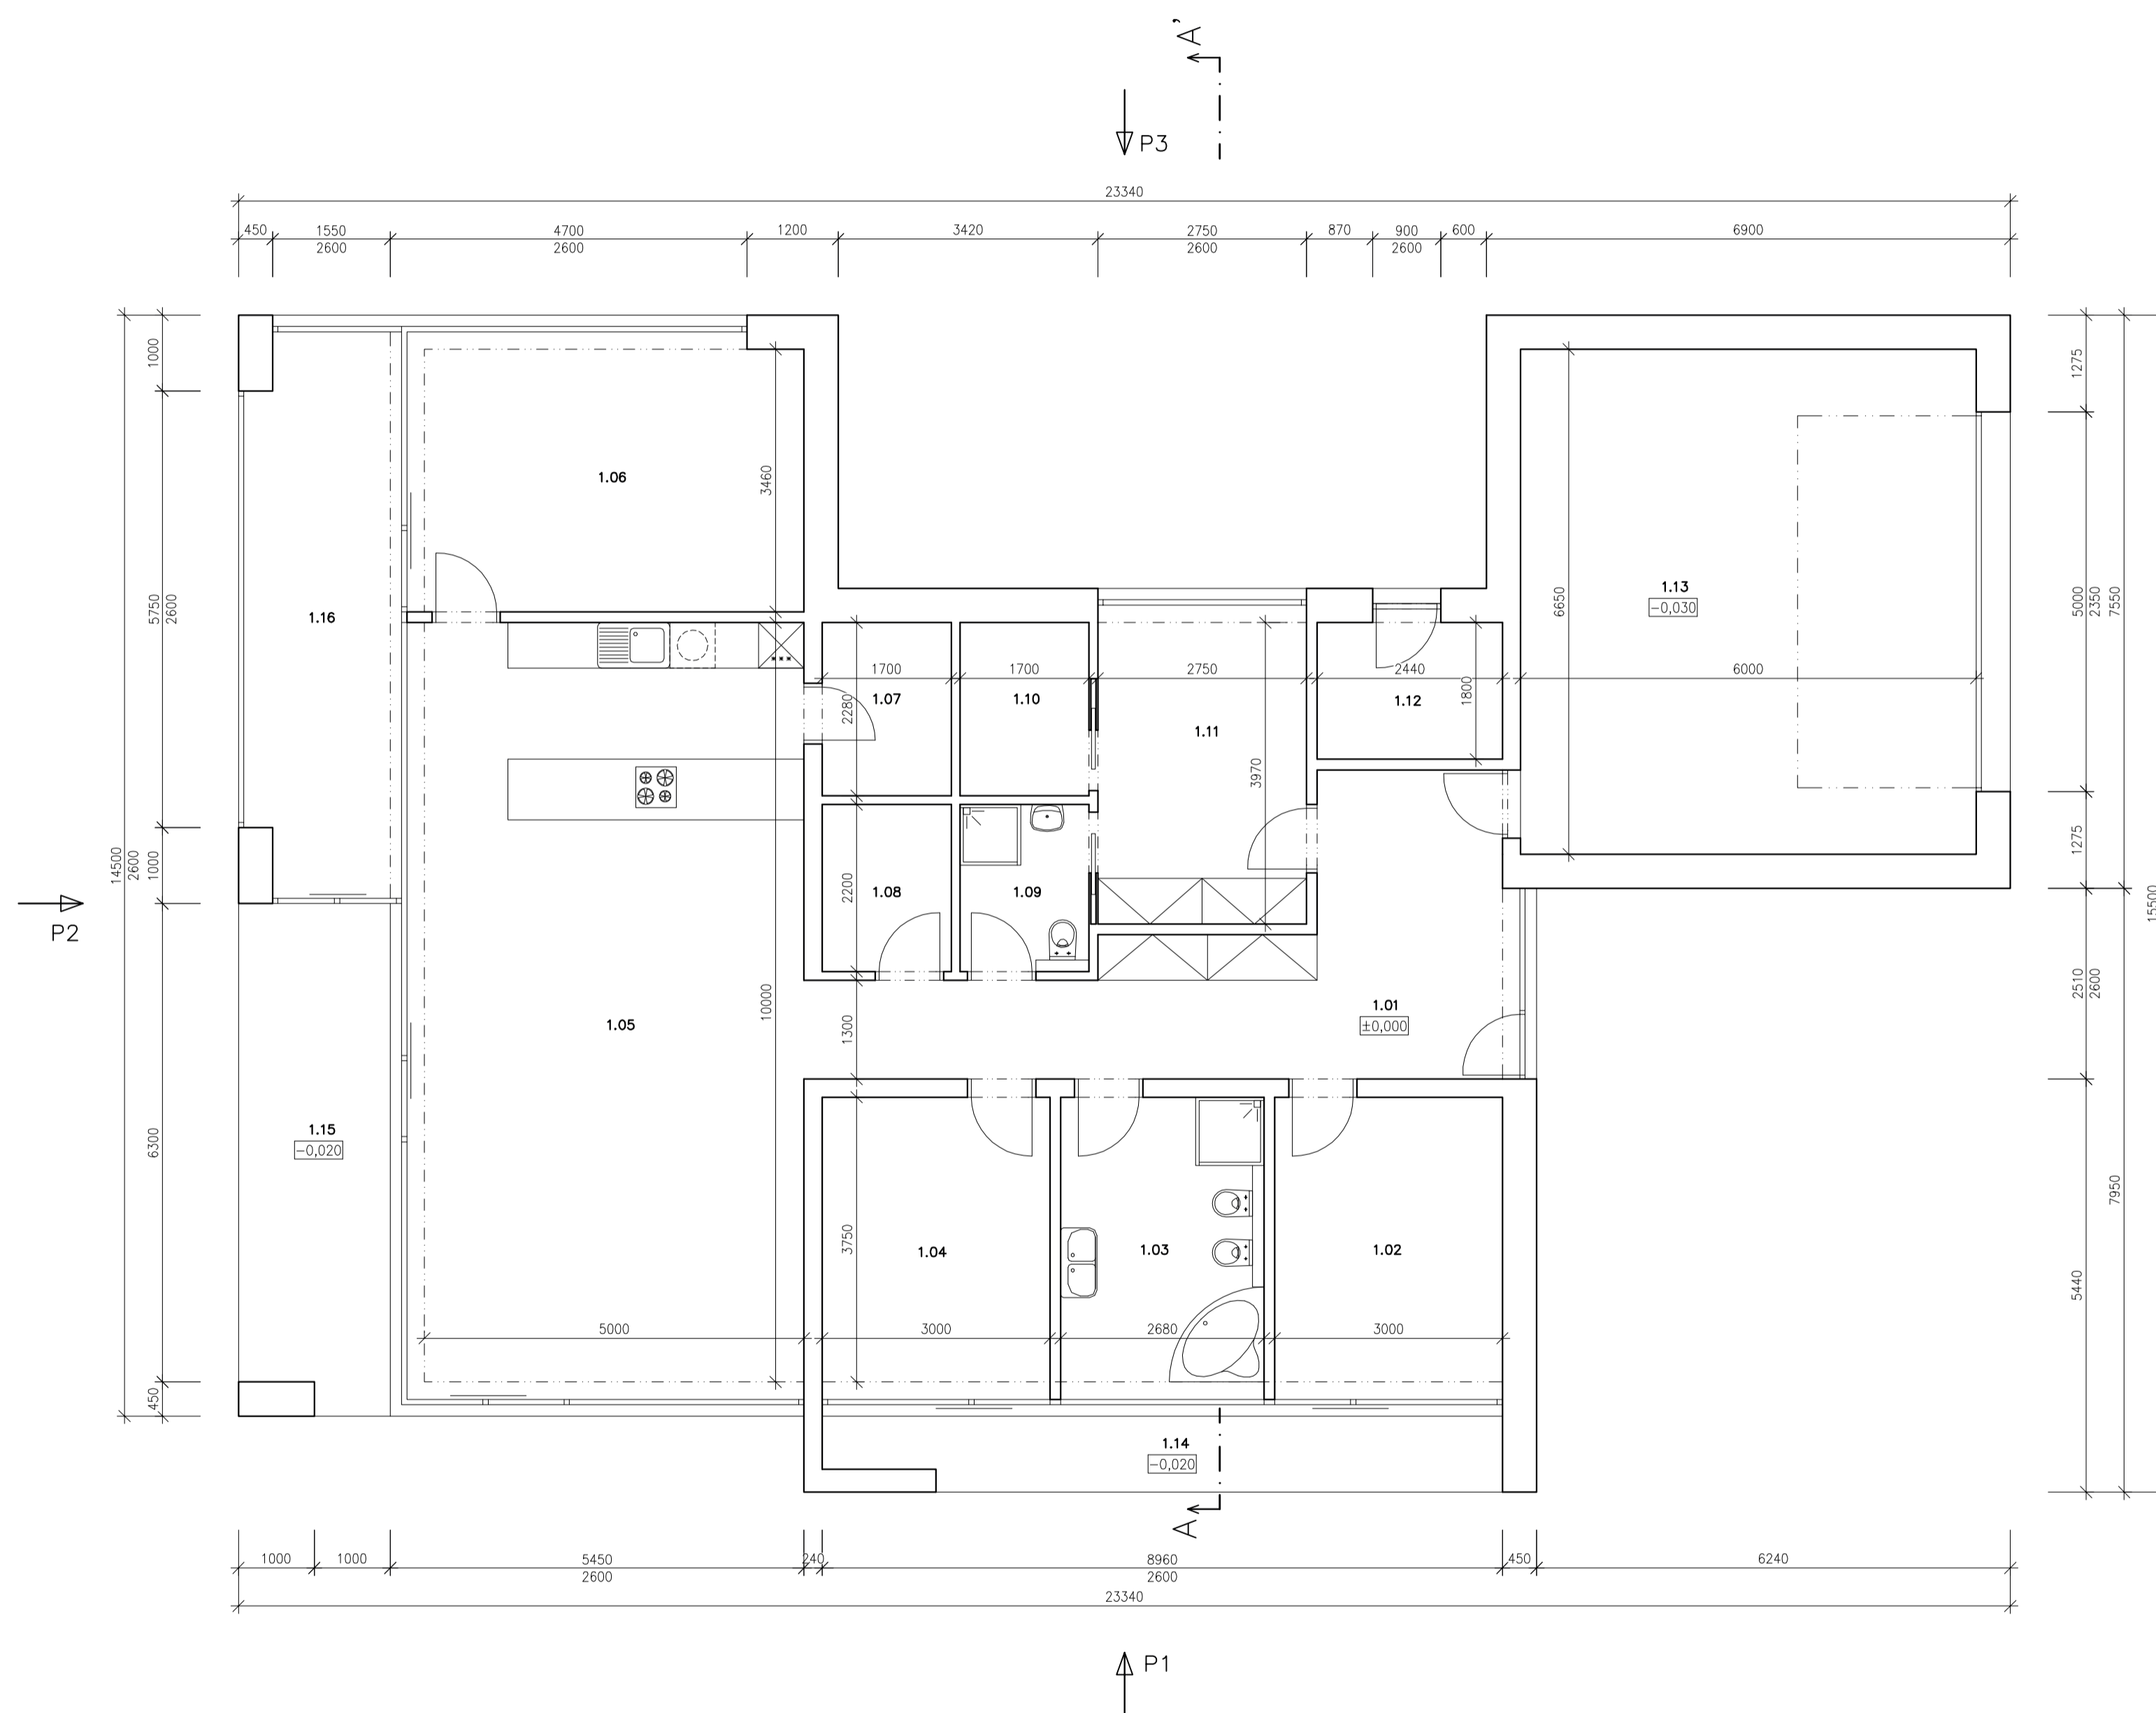

**SKY VISION**  
Architecture & Construction



**TABULKA MÍSTNOSTÍ:**

č.m.	název místnosti	plocha
1.01	VSTUPNÍ CHODBA	21,02
1.02	POKOJ	11,94
1.03	KOUPELNA	10,67
1.04	POKOJ	11,94
1.05	OBÝVACÍ POKOJ + K. KOUT	53,50
1.06	POKOJ	19,12
1.07	SPIŽ	3,88
1.08	TECHNICKÁ MÍSTNOST	3,74
1.09	KOUPELNA	3,74
1.10	ARCHIV	3,88
1.11	PRACOVNA	11,54
1.12	VENKOVNÍ SKLAD	4,39
1.13	DVOUGARŽ	39,90
1.14	TERASA	8,51
1.15	TERASA	13,05
1.16	TERASA	14,87

Užitná plocha RD 199,26 m<sup>2</sup>  
 Obytná plocha RD 108,04 m<sup>2</sup>  
 Zastavěná plocha RD (bez zpevněných ploch) 273,97 m<sup>2</sup>  
 Obestavěný prostor 920,50 m<sup>3</sup>

**SKY Vision 4**

Copyright © 2015 SKY Vision, LLC. All Right Reserved